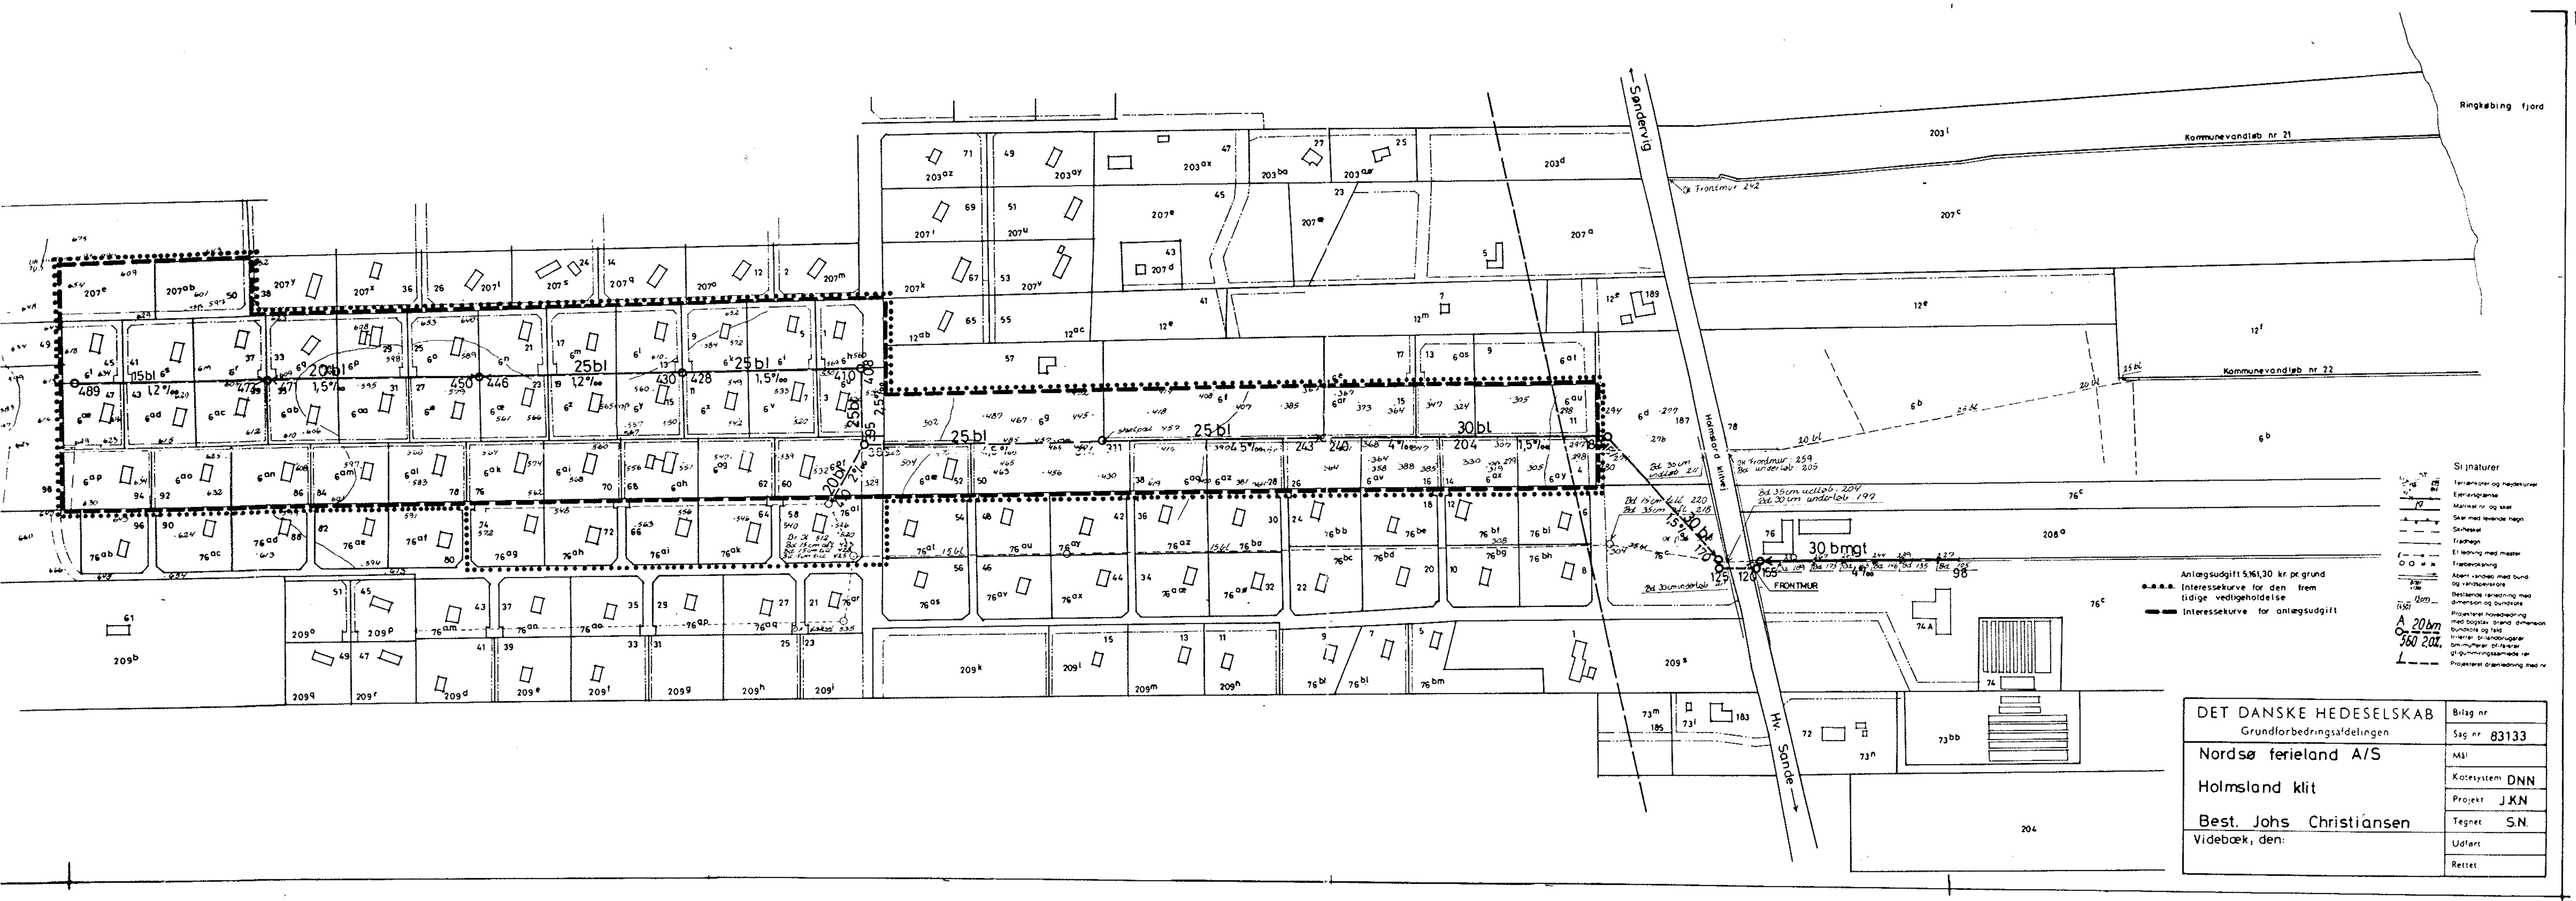
DET DANSKE HEDESELSKAB
Grundforbedringsafdelingen
Nordsø ferieland A/S
Holmsland klit
Best. Johs Christiansen
Videbæk, den:
Bilag nr
Sag nr 83133
Mål
Kotesystem DNN
Projekt J.K.N
Tegnet S.N.
Udført
Rettet
Ringkøbing fjord
Kommunevandløb nr 21
Kommunevandløb nr 22
Sandervig
Hv. Sande
Holmsland klitvej
FRONTMUR
30 bmgt
30 bl
25 bl
20 bl
15 bl
Anlægsudgift 5.161,30 kr. pr. grund
Interessekurve for den frem tidige vedligeholdelse
Interessekurve for anlægsudgift
Signaturer